



図面 No. 17(全体)

多摩川住宅 全体図

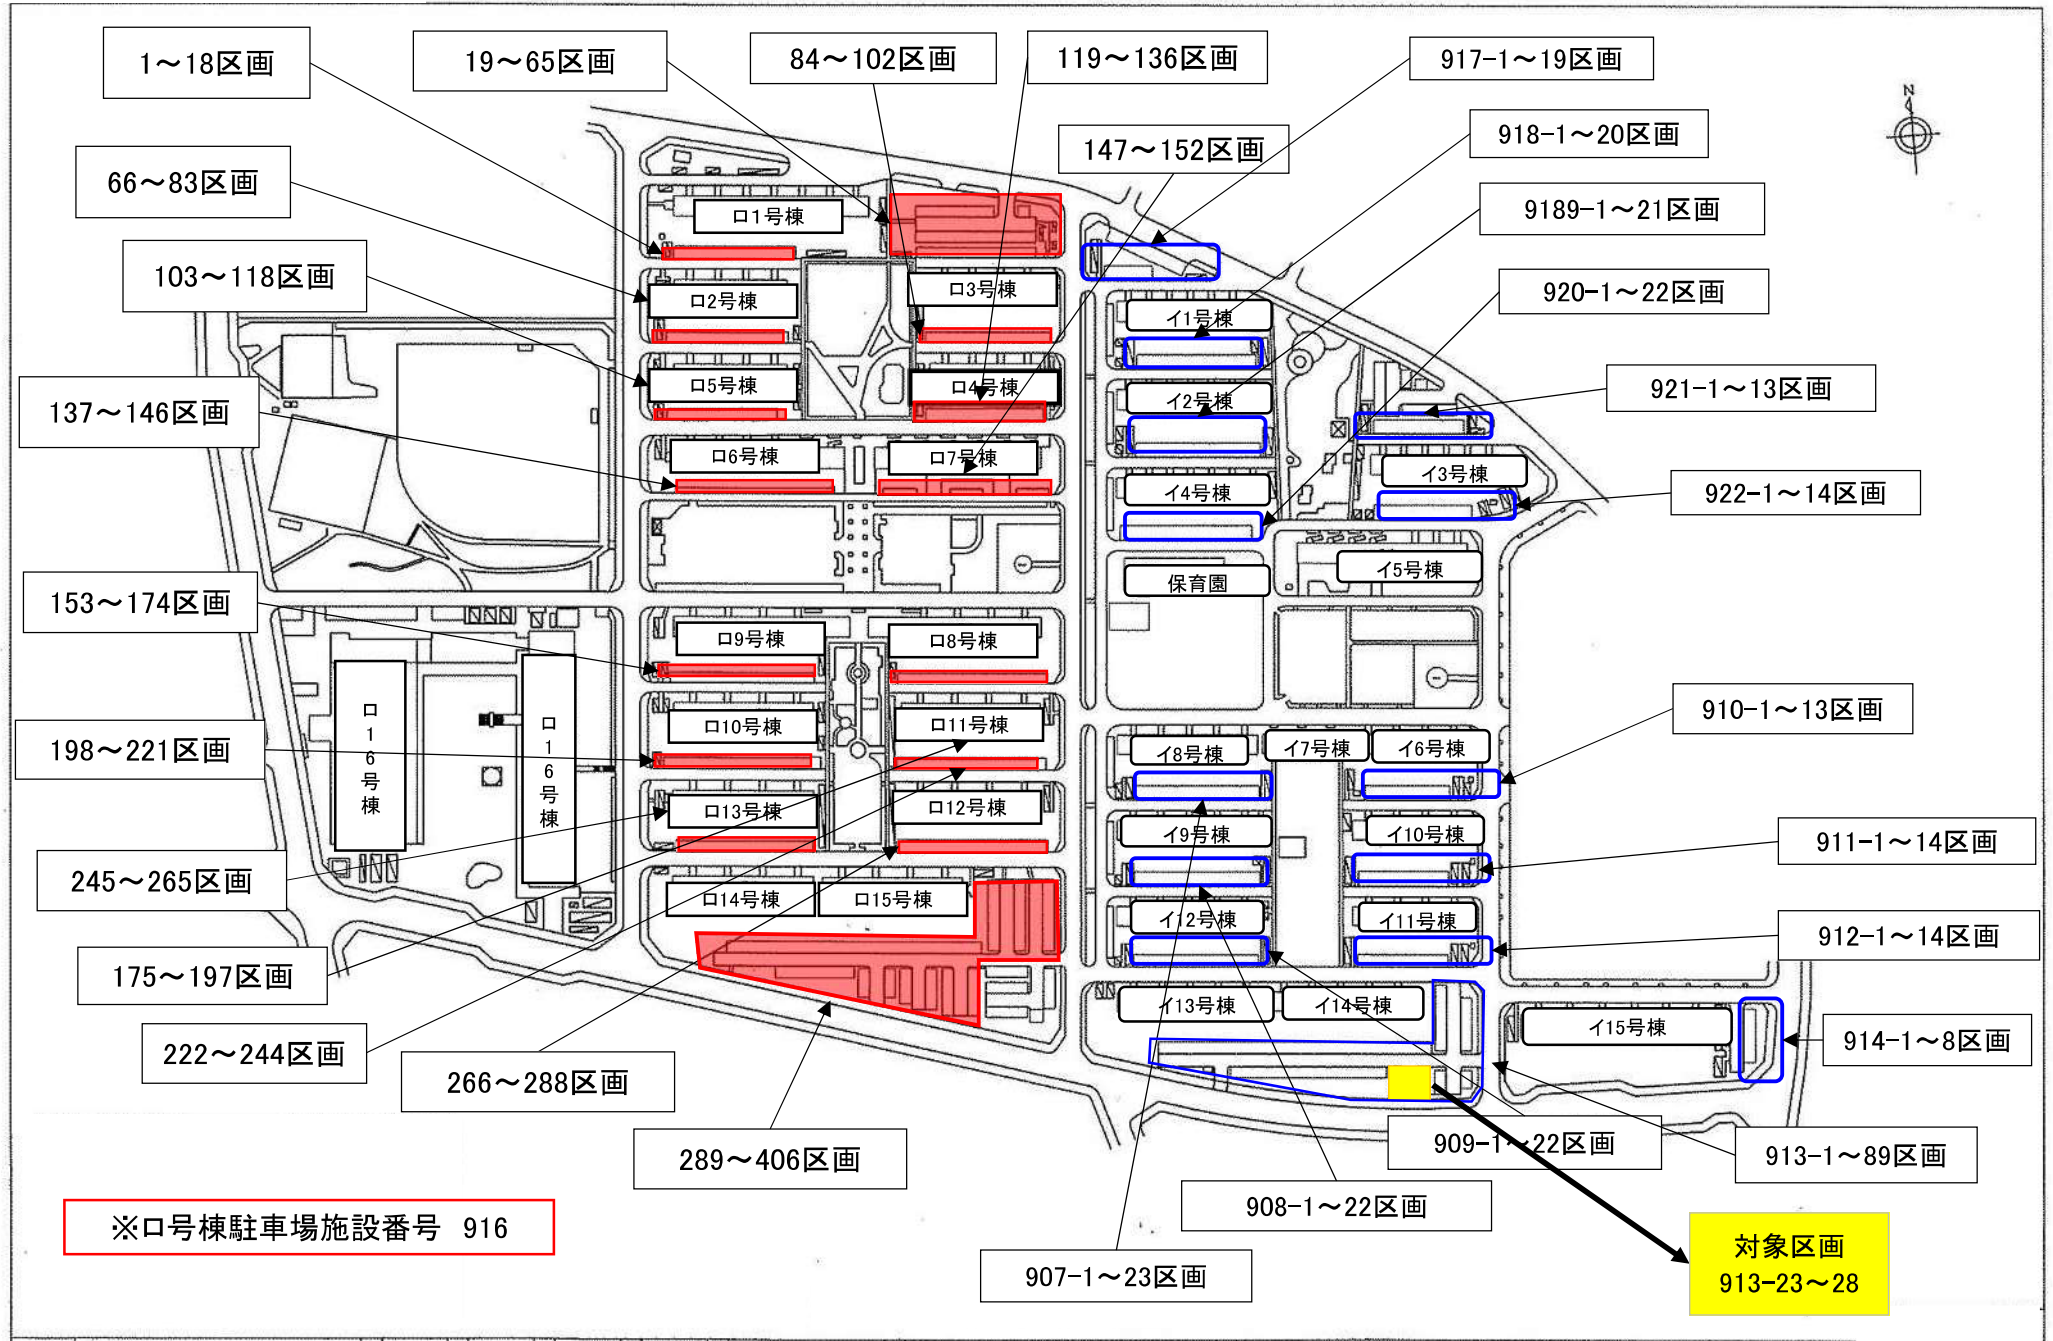

多摩川住宅（13ブロック） 区画配置図

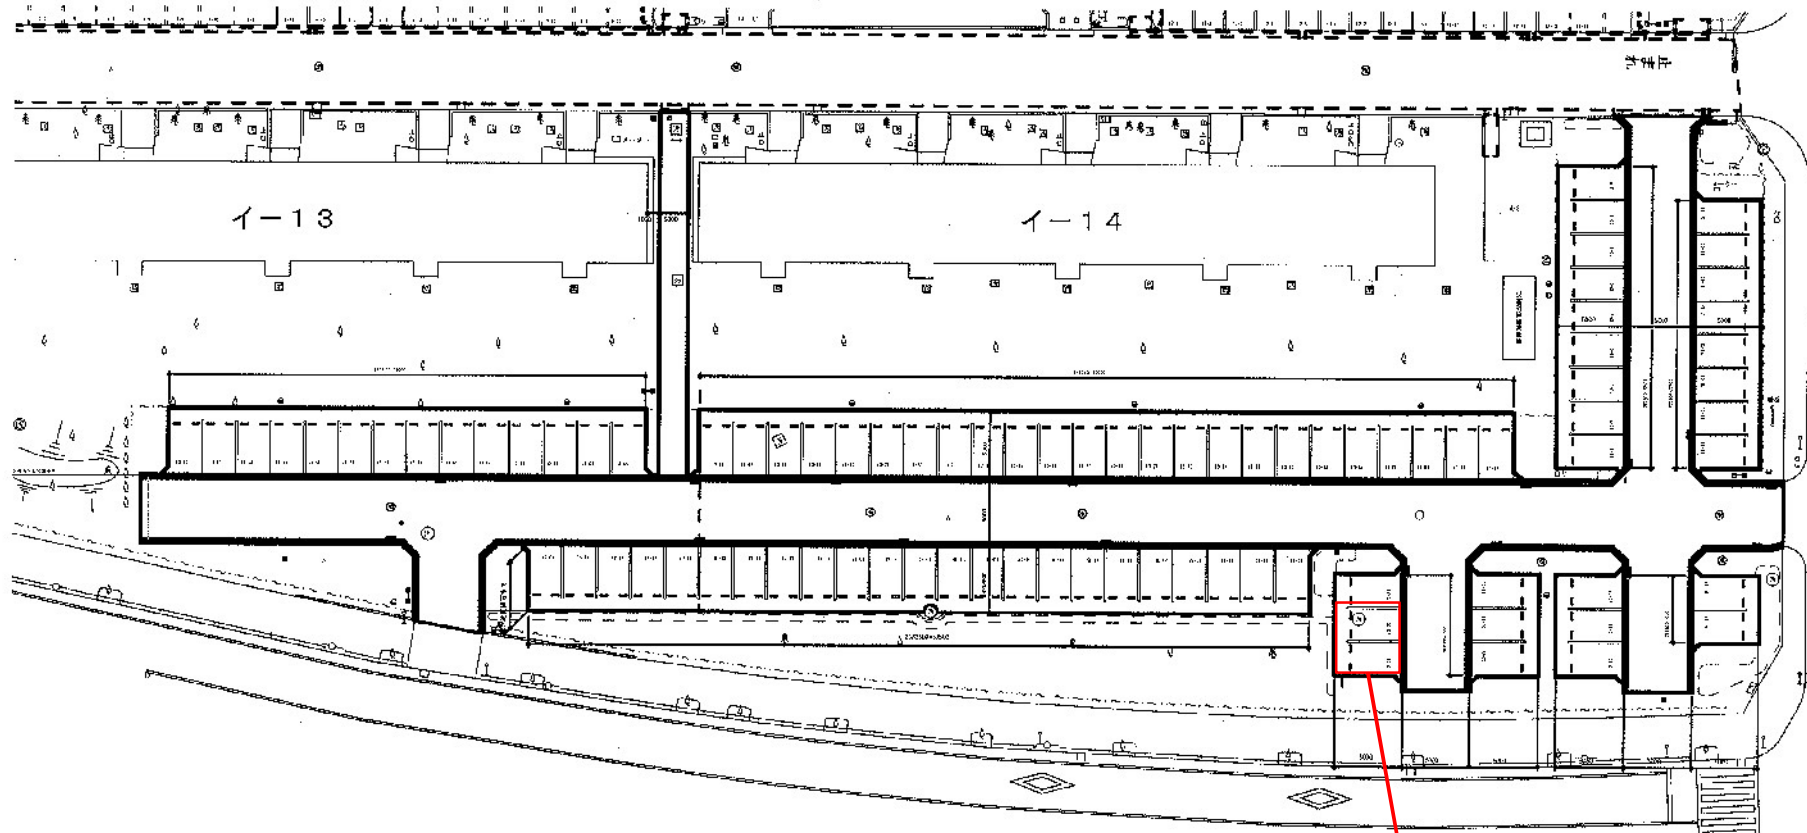

区画番号：13-26～27